


Stadt Karlsruhe

Tiefbauamt
76124 Karlsruhe

Bereich Straßenwesen – S3 Bauausführung

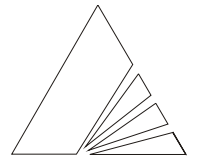

Karlsruhe

Leitung S3
Herr Braun
Tel.: 0721 / 133-6055
Fax: 0721 / 133-6099

Karlsruhe, 28.01.19

Umbau Kärntner Straße

Kurzbeschreibung der Baumaßnahme:

Erneuerung der Fahrbahn sowie der Gehwege in der Kärntner Straße zwischen Grenzstraße und Am Rainle. Die Rinnen werden als 3-zeilige Natursteinpflasterrinne ausgeführt. Die bestehenden Straßenabläufe einschließlich der Entwässerungsleitungen werden erneuert.

Bauleitung
Fläche Baubereich
Voraussichtliche Bauzeit


S3 – Herr Braun Tel.: R 6055
ca. 2.175 m²
März 2019 – September 2019

Anlagen:

- Grafische Übersicht

Y 3460621.965
X 5428329.647

Y 3460763.471
X 5428529.650

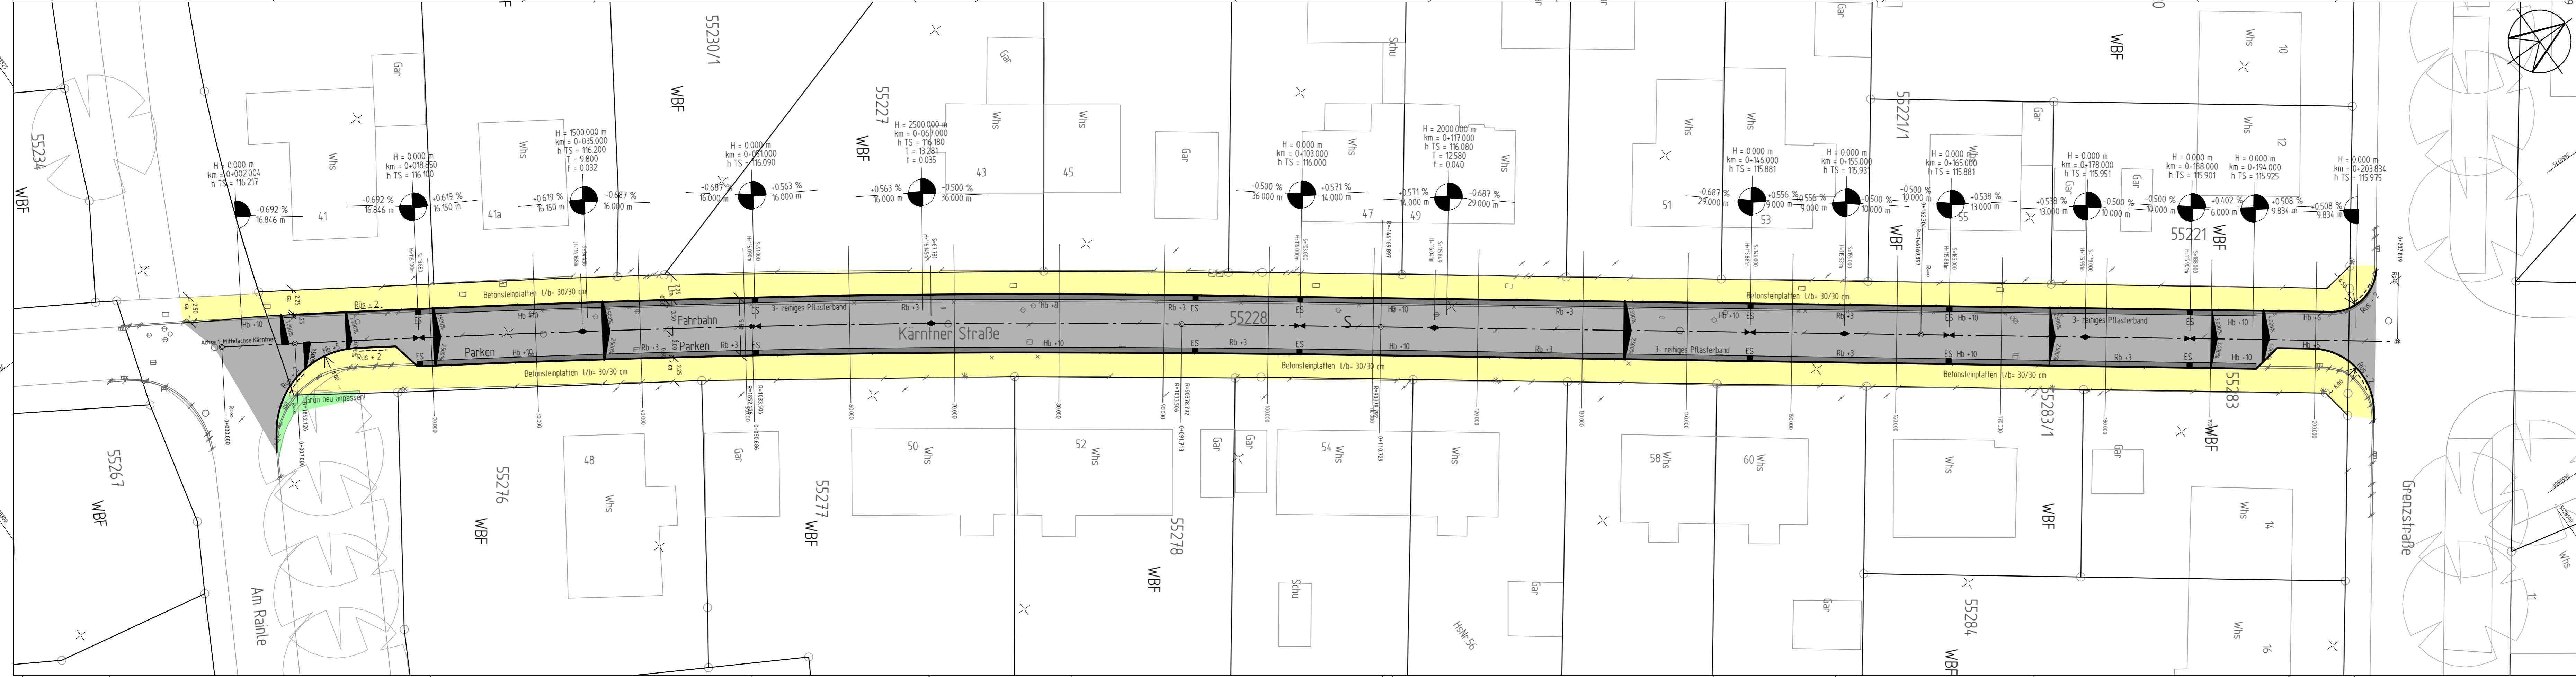

Y 3460674.415
X 5428292.538

Y 3460815.921
X 5428492.541

Zeichenerklärung

Baum		vorh.		gepl.		entf.
Laterne		vorh.		gepl.		gepl.
Einlaufschacht		vorh.		gepl.		gepl.
Einlaufschacht, rund		vorh.		gepl.		gepl.
Kanalschacht		vorh.		gepl.		gepl.
Verkehrszeichen		vorh.		gepl.		gepl.
Absperpfosten, fest		vorh.		gepl.		gepl.
Absperpf., herausnehmbar		vorh.		gepl.		gepl.
Lichtsignal		vorh.		gepl.		gepl.
Hochbordstein 15/30	HB	Hochpunkt				
Rundbordstein 15/22	RB	Tiefpunkt				
Flachbordstein 30/25	FB	Bestandshöhen		114.00		
Rollstuhlfahrerstein	Rüs	Gepl. Höhen		114.00		
	Fahrbahn (Straße/ Wege)		Grünfläche/ Bankett			
	Asphalt		Pflasterband			
	Gehweg					

geändert c	
geändert b	
geändert a	

Stadt Karlsruhe Tiefbauamt

Straßenwesen

Umbau der Kärntner Straße zwischen Grenzstraße und Am Rainle Lageplan

Maßstab 1:250	Plan Nr. 2	Datum 27.06.2016
Gezeichnet M. Helbach	Sachbearbeitung M. Helbach	Amtsleitung
Sachgebietsleitung gez. Ruppert	Bereichsleitung gez. Schaber	27.07.2016 gez. Schönbeck