
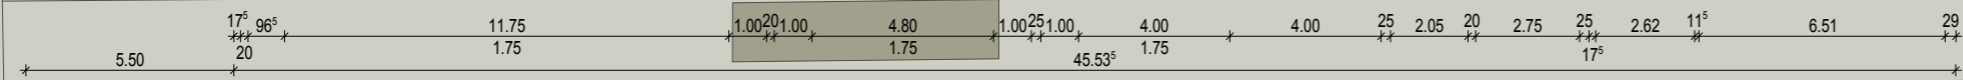


nwerk

69185/2
GFV

69185/4
GFÖ

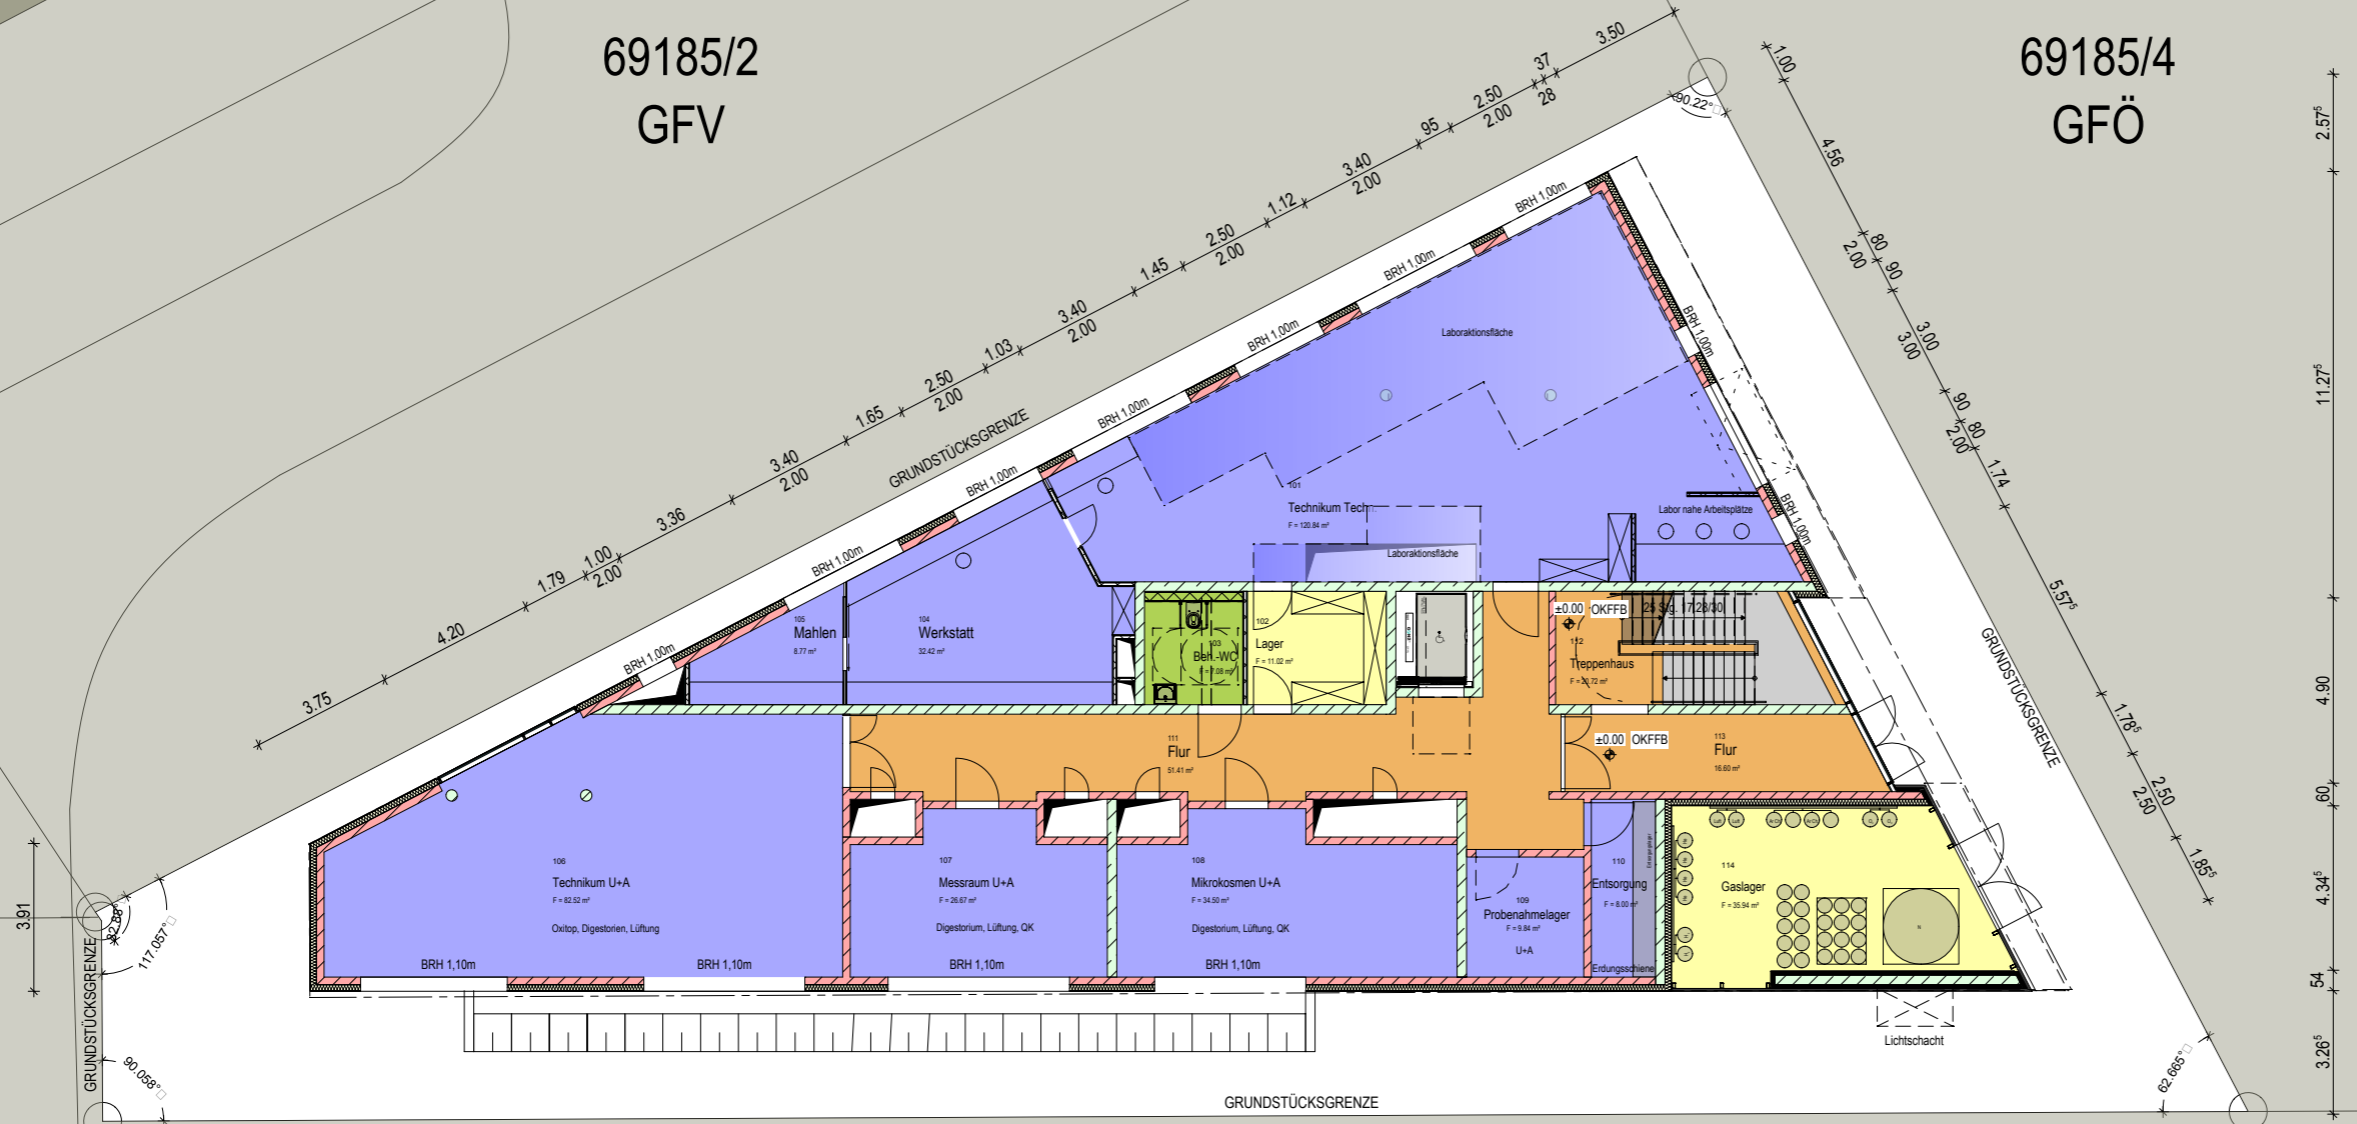

➤ **Neubau eines Laborgebäudes**

Karlsruher Straße 84
76139 Karlsruhe

➤ **BAUHERR:**


DVGW - Technologiezentrum Wasser (TZW)
vertreten durch Herrn Dr. Klinger
Karlsruher Straße 84
76139 Karlsruhe

➤ **PLANER:**

Vollack GmbH & Co. KG
Dipl.-Ing. (FH) Daniel Reusch, Architekt
Am Heegwald 26
76227 Karlsruhe
Fon +49 (0) 721 4768-157
Fax +49 (0) 721 4768-290

➤ **2.2 - GRUNDRISS EG**

M. 1:200
Karlsruhe, den 16.12.2013
Fassung vom 25.04.2014

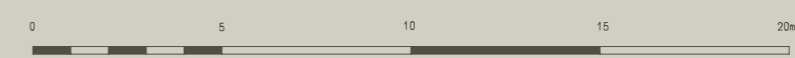

vollack