


nwerk

69185/2  
GFV

69185/4  
GFÖ

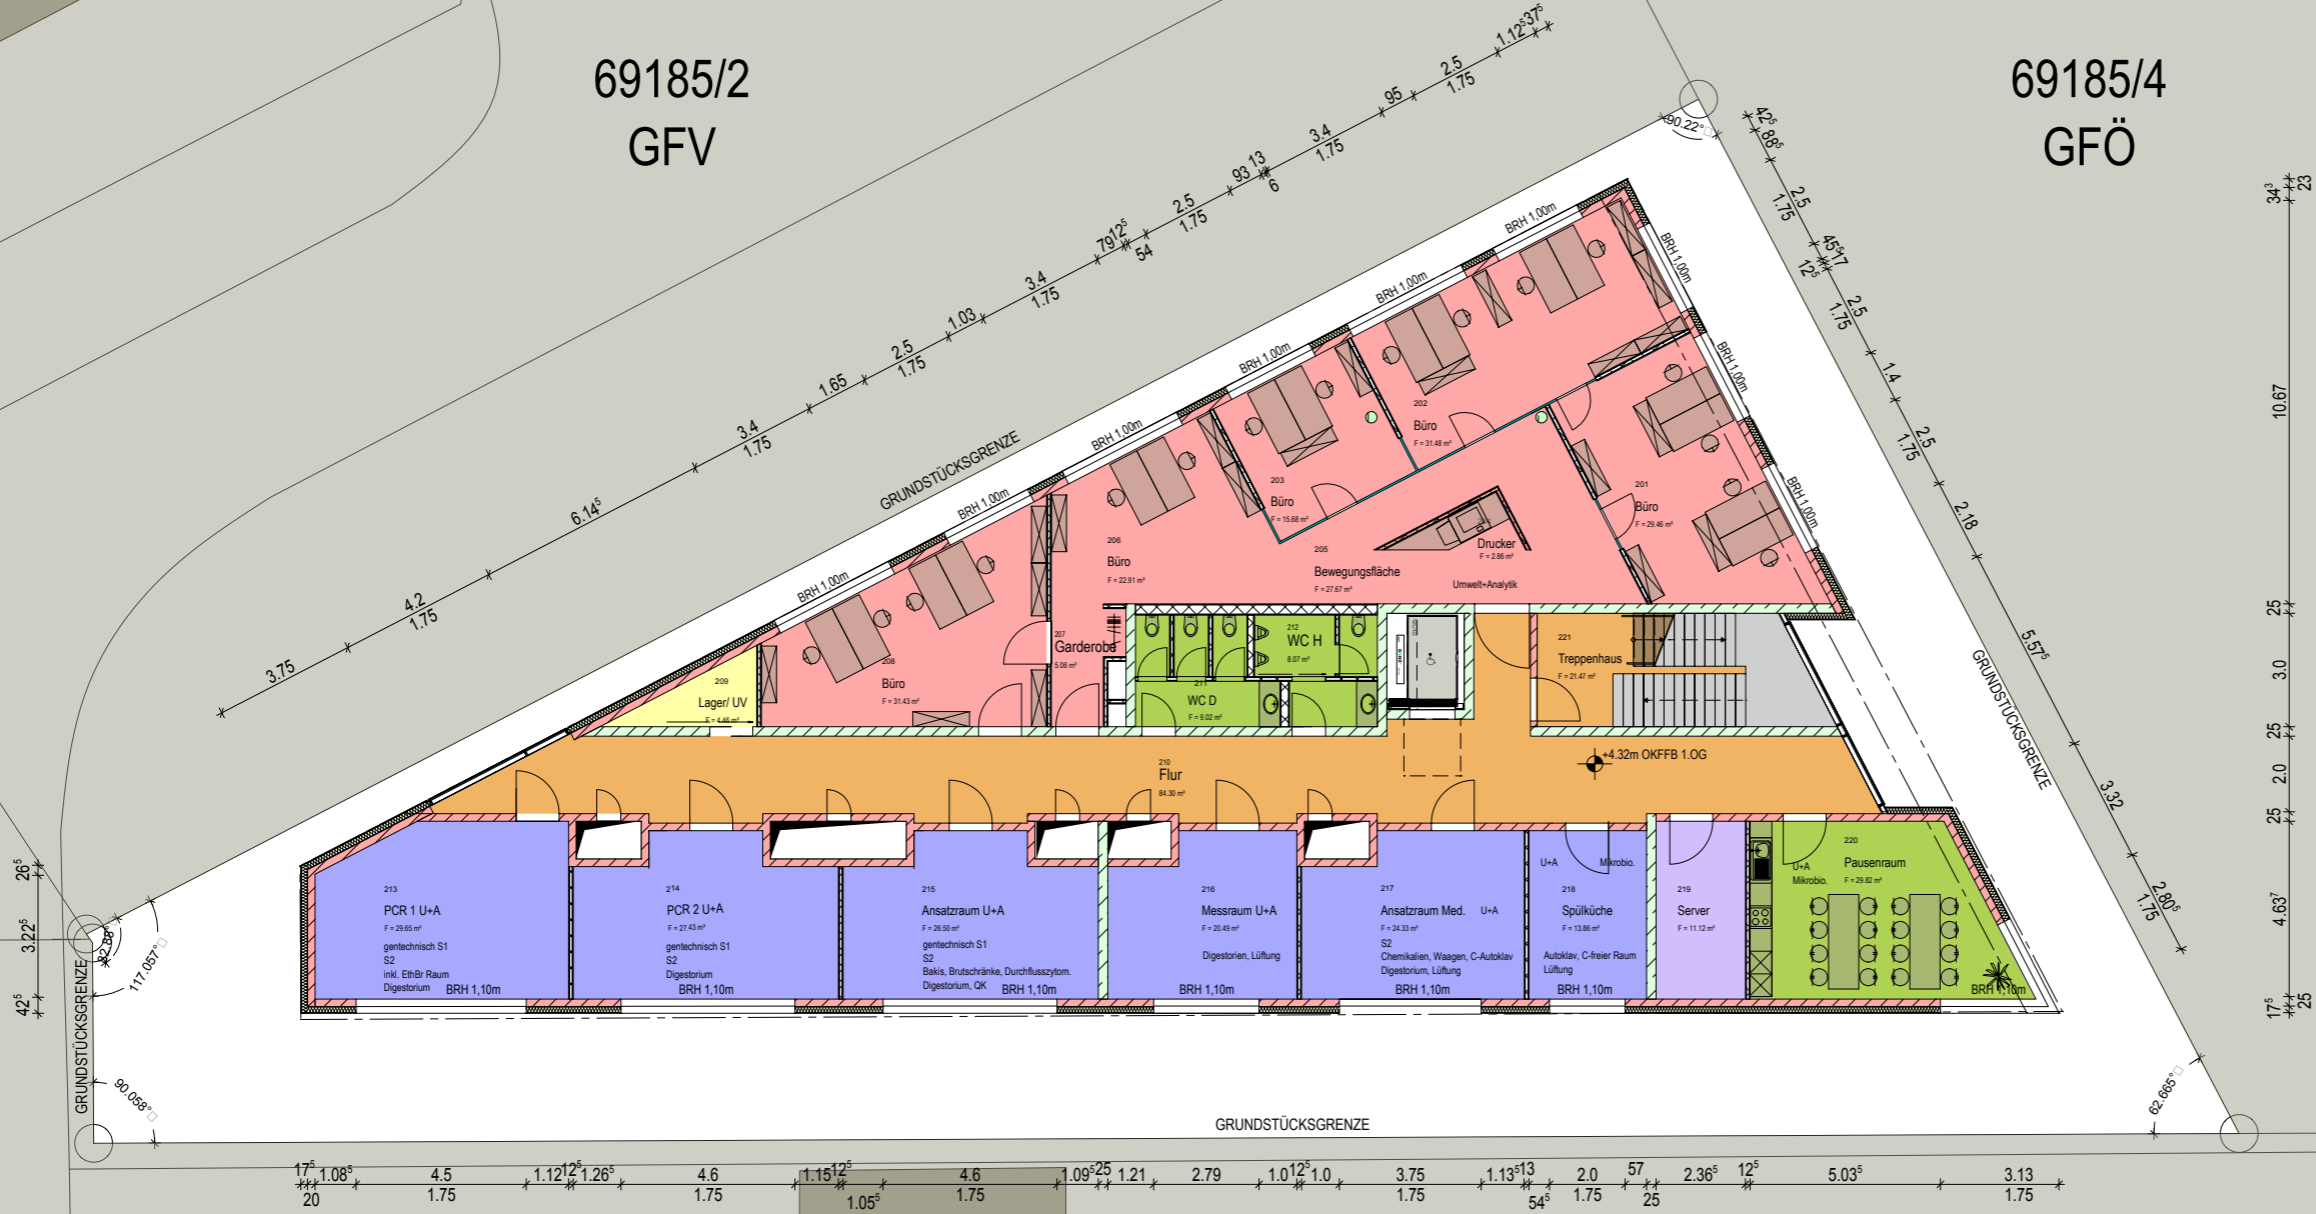

➤ **Neubau eines Laborgebäudes**

Karlsruher Straße 84  
76139 Karlsruhe

➤ **BAUHERR:**

DVGW - Technologiezentrum Wasser (TZW)  
vertreten durch Herrn Dr. Klinger  
Karlsruher Straße 84  
76139 Karlsruhe

➤ **PLANER:**

Vollack GmbH & Co. KG  
Dipl.-Ing. (FH) Daniel Reusch, Architekt  
Am Heegwald 26  
76227 Karlsruhe  
Fon +49 (0) 721 4768-157  
Fax +49 (0) 721 4768-290

➤ **2.3 - GRUNDRISS 1.OG**

M. 1:200  
Karlsruhe, den 16.12.2013  
Fassung vom 25.04.2014



vollack