


Anlage Lageplan

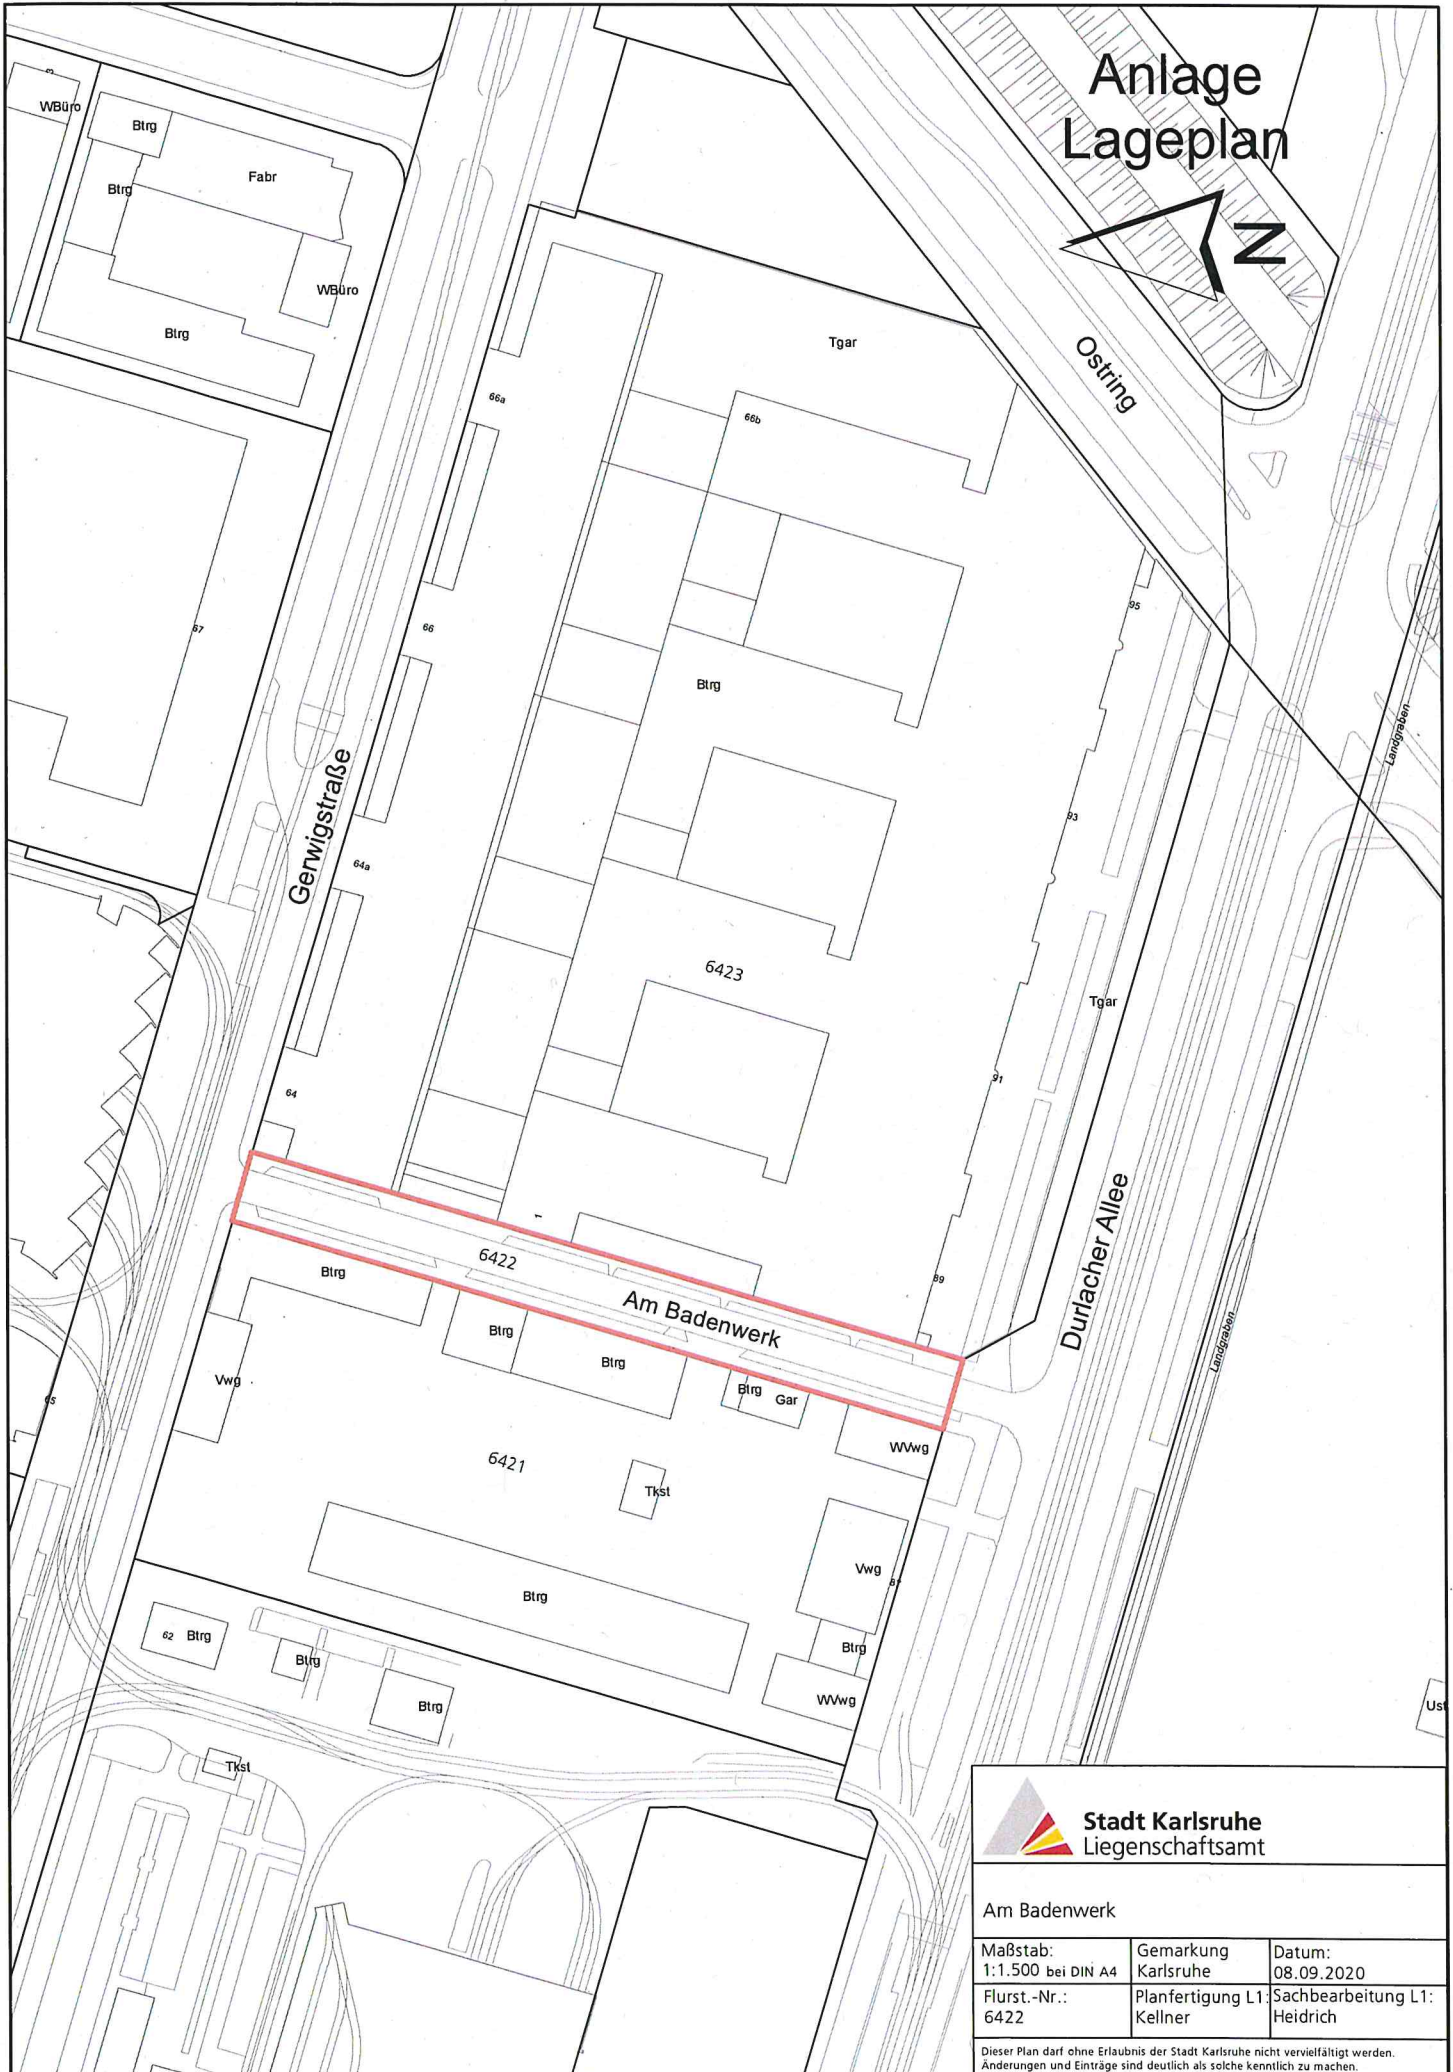

 **Stadt Karlsruhe**
Liegenschaftsamt

Am Badenwerk

Maßstab: 1:1.500 bei DIN A4	Gemarkung Karlsruhe	Datum: 08.09.2020
Flurst.-Nr.: 6422	Planfertigung L1: Kellner	Sachbearbeitung L1: Heidrich

Dieser Plan darf ohne Erlaubnis der Stadt Karlsruhe nicht vervielfältigt werden.
Änderungen und Einträge sind deutlich als solche kenntlich zu machen.