 

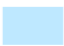





Überlagerung Siedlungserweiterung Regionalplan

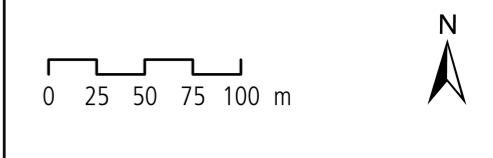
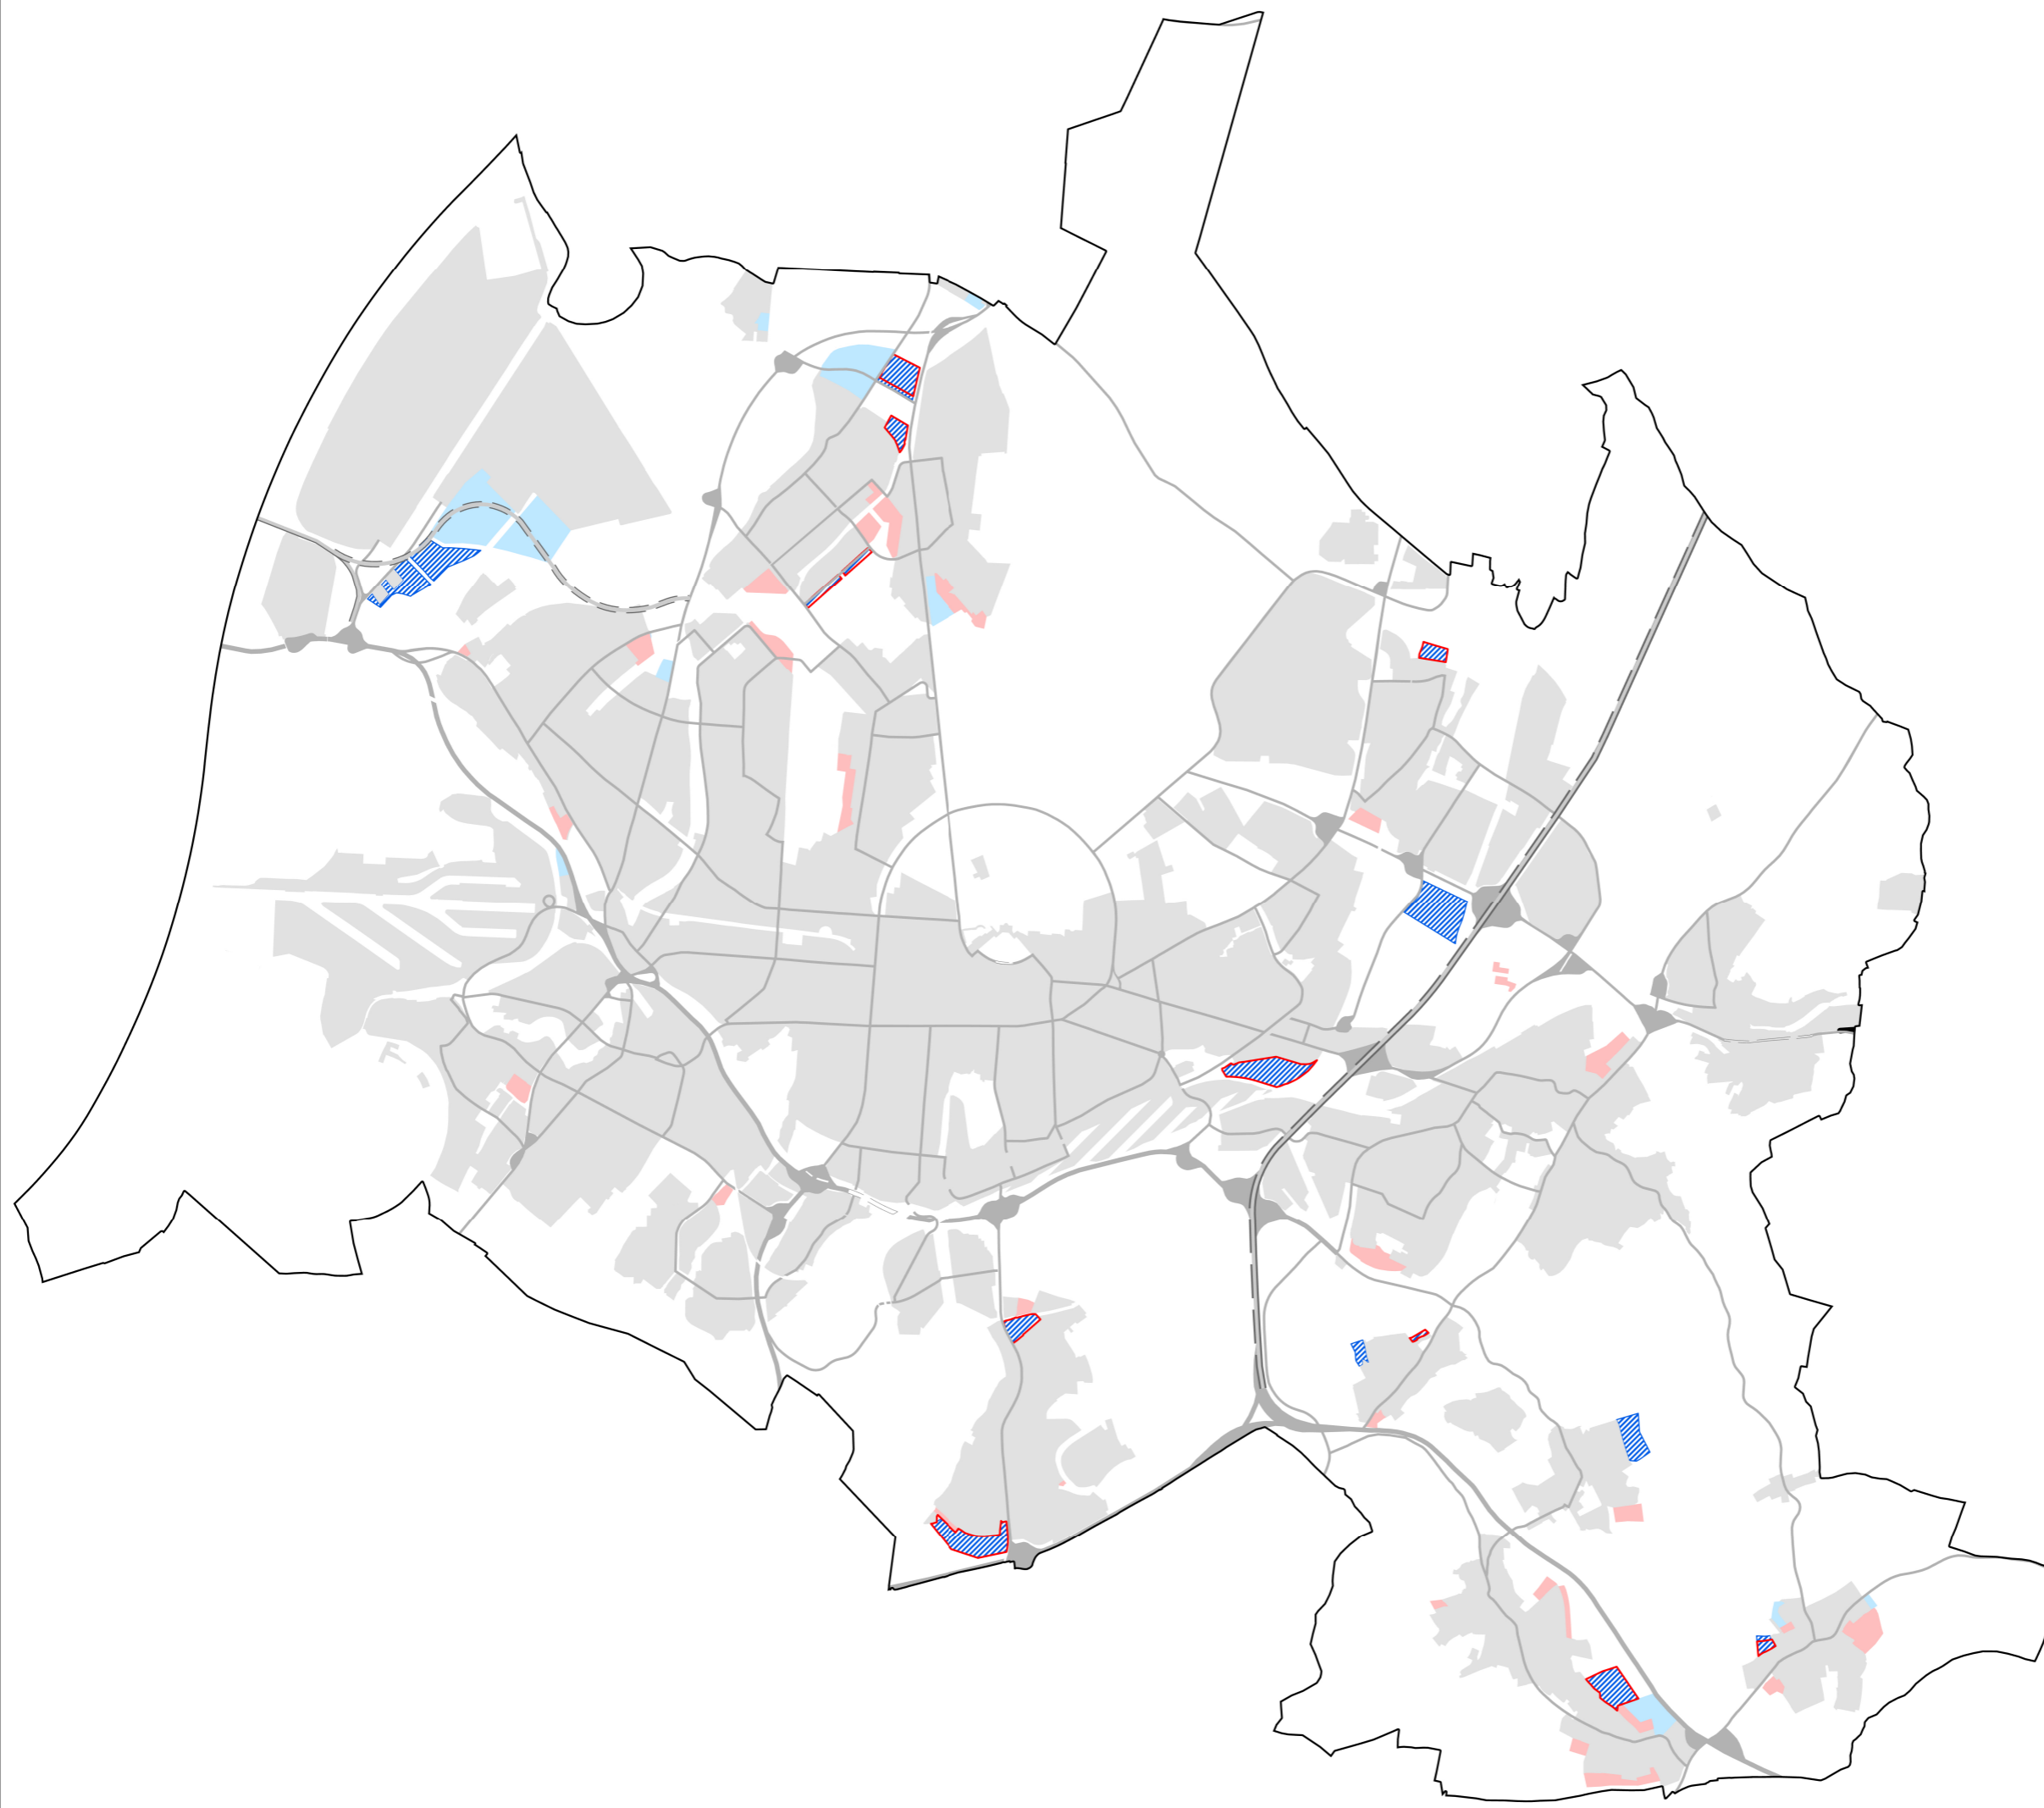
Siedlungsflächen identisch mit FNP 2030

-  Siedlungsbereich
(Wohnen und Gewerbe)
-  Güterverkehrsterminal
-  Überwiegend gewerbliche Nutzung
(Planung)
-  Überwiegend Wohn-/ Mischnutzung
(Planung)

Zusätzliche Flächen zur Siedlungserweiterung
Regionalplan

-  Entwurf Regionalplan 2021
-  Entwurf Regionalplan 2024

 Querspanne Vorzugsvariante Bund





Stadt Karlsruhe
Stadtplanungsamt

Generalplanung und Stadtanierung

Gesamtfortschreibung Regionalplan
Überlagerung Siedlungserweiterung

<small>Maßstab:</small> 1 : 60.000	<small>Datum:</small> 08.05.2024
<small>Gezeichnet:</small> Doe	<small>Projektleitung:</small> V. Schruff
<small>Bereichsleitung:</small> H. Dederer	<small>Amtsleitung:</small> Prof. Dr.-Ing. Anke Karmann-Woessner